


A

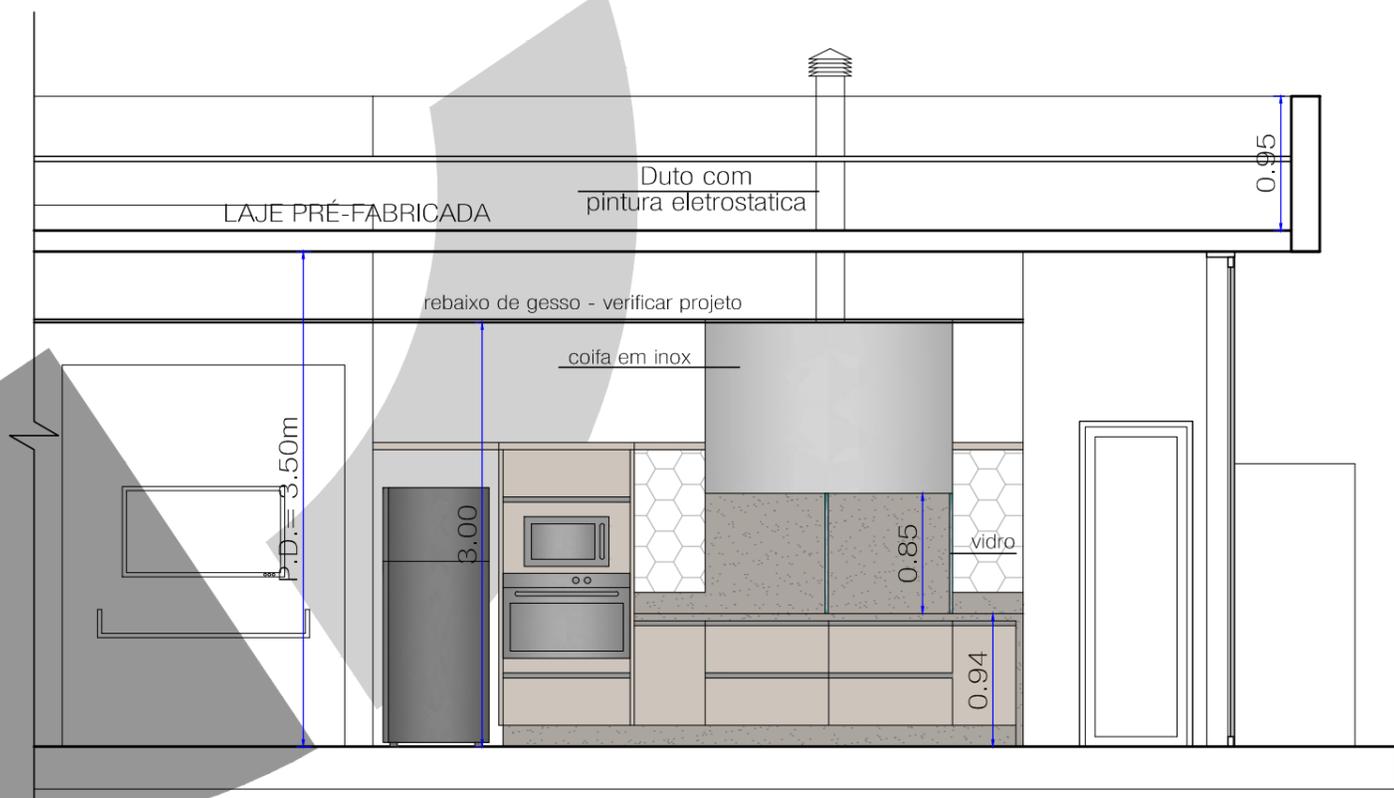

PLANTA

CORTE AA

 GADI CORTEZ Arquitetura • Engenharia • Administração de Obras	ALESSANDRO CORTEZ eng. civil CREA 0645058090	ELISANGELA GADI arquiteta CAU 56640-3
	rua Fortaleza - 84 - Jd. Nss. Sra. Fátima - Americana - SP - tel. 34053383 - www.gadicortez.com.br	
PROPRIETÁRIO: EDEVALDO JUNIOR DUARTE e ERIKA STIVANIN DUARTE	PROJETO RESIDENCIAL	
TÍTULO: PROJETO DETALHAMENTO DA CHURRASQUEIRA	ESCALA 1:50	FOLHA
LOCAL: RUA CÉLIO ARRUDA, Q.:10, L.:23 e 24	DATA: 04/09/17	01/01
LOTEAMENTO: JARDIM VILLAGIO II - AMERICANA - SP	DESENHISTA: MAIRA NASCIMENTO	

OBSERVAÇÕES: TODAS AS MEDIDAS E NÍVEIS DEVERÃO SER CONFERIDAS NO LOCAL, ANTES DA EXECUÇÃO DA OBRA.
 EM CASO DE DIVERGENCIAS DO LOCAL COM PROJETO, DEVERÁ SER COMUNICADO ANTES DA EXECUÇÃO.

TODOS OS DIREITOS AUTORAIS SÃO RESERVADOS AOS PROFISSIONAIS CITADOS NO PROJETO,
 SENDO PROIBIDA A REPRODUÇÃO TOTAL OU PARCIAL, VINCULAÇÃO, ALTERAÇÃO DO REFERIDO PROJETO
 SEM PRÉVIA AUTORIZAÇÃO POR ESCRITO DOS PROFISSIONAIS SOB PENAS DA LEI 9610
 DE 19 DE FEVEREIRO DE 1998, PRESCRITO NO ART. 184 DO CÓDIGO PENAL.